

SITUATIE VARIANT A



SCHAAL 1:200

SITUATIE VARIANT B



SCHAAL 1:200

SITUATIE VARIANT C



SCHAAL 1:200

VILLA ROSKAM

'thuis

COCOSMOS

DE LOODS

SITUATIE ONDERLEGGER


- BIJGEBOUW 200M²

- 10 X PARKEERPLAATS


bouwlak
hoofdmasa




SCHAAL 1:200

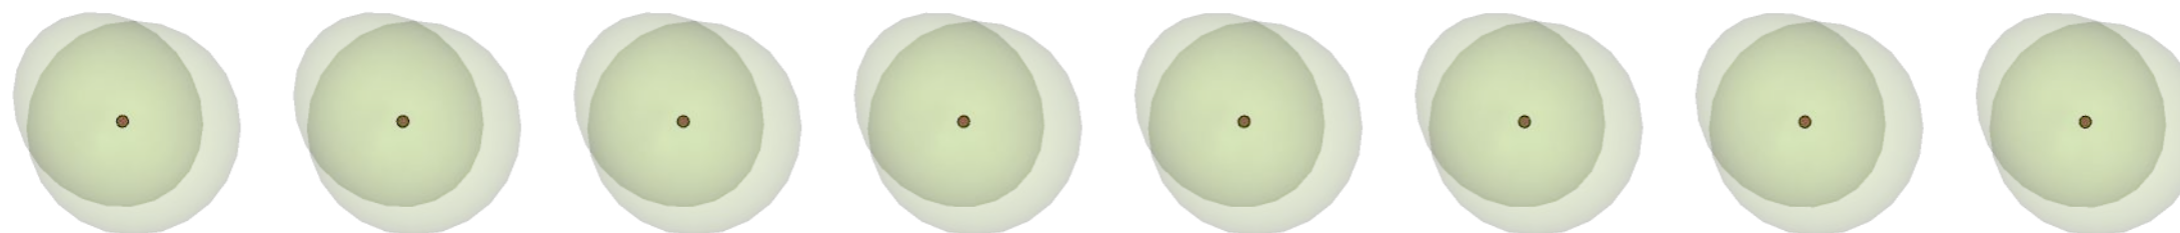


bomen

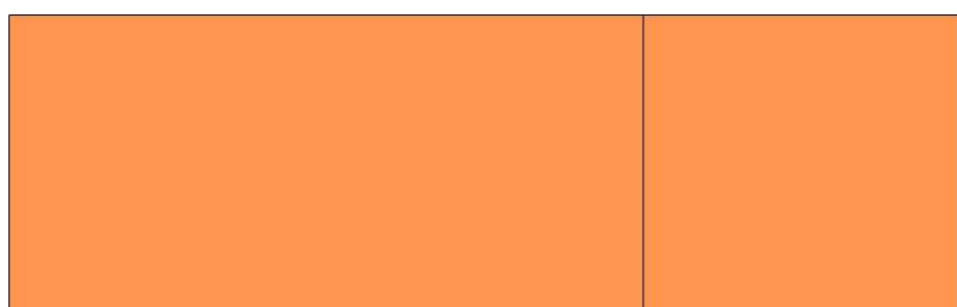

bijgebouw 200m²

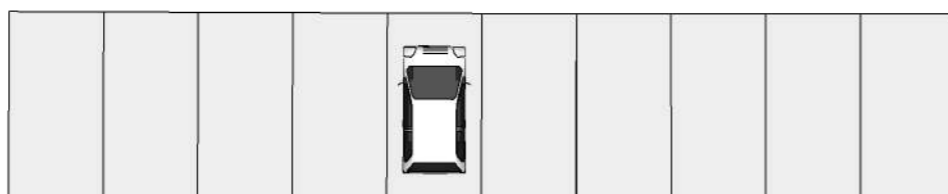

10x parkeerplaats

 

rijweg voor parkeerplaats



inrit

