



Kronehoefstraat 83
5612 HL Best
Tel: (040) 24 99 999

LEGENDA


mk = meterkast
wp = warmtepomp
wm/wd = opstelplaats wasmachine/wasdroger
kk = opstelplaats koelkast
k = kast

Mira 204
Veldhoven

GBO: 69,58 m2

VVO: 70,62 m2

Complex:	463.1
Type:	B3e
Get.:	HITECH
Datum:	04/29/2026
Schaal:	1:100
Bestand:	463.1.dwg

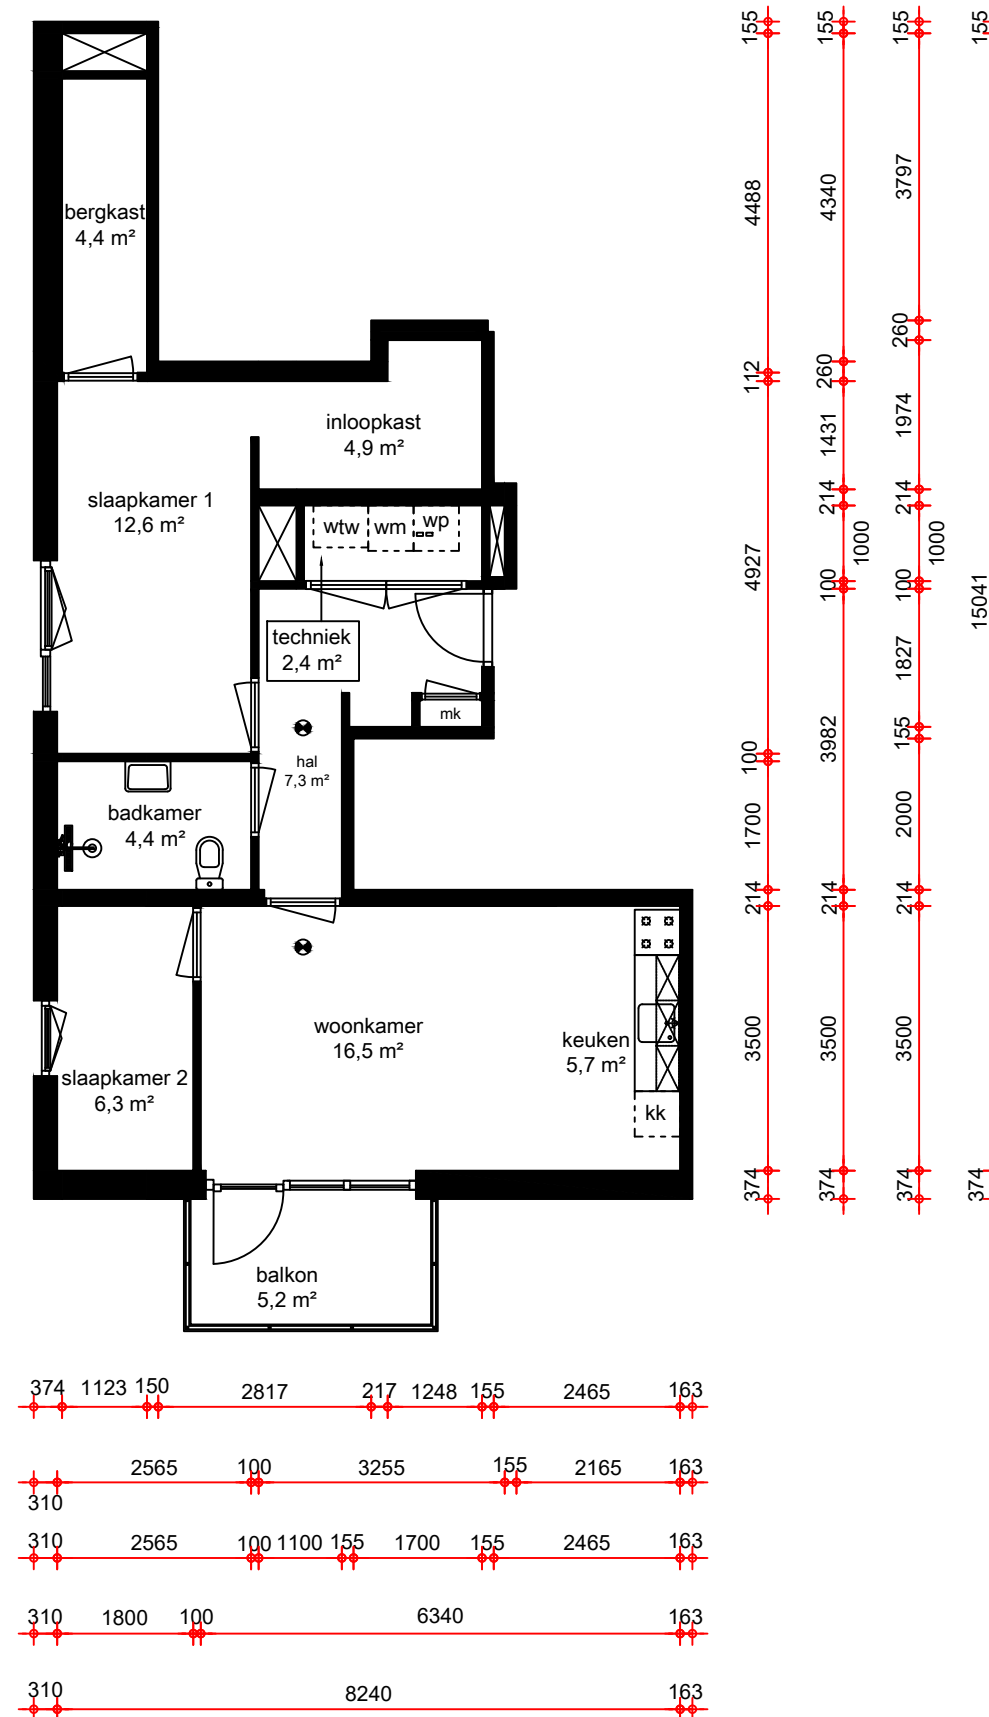

Aan deze tekening kunnen geen rechten worden ontleend, maten controleren in het werk.