

Infokaart spanplafond en achterhout

In de woningen aan de Struikheide en Winterheide is een spanplafond aangebracht. Dit is een doek van geweven polyester dat strak is gespannen en rondom vastzit in profielen. Hierdoor heeft het plafond een strak en naadloos uiterlijk.

Let op: op zolder is geen spanplafond aangebracht.

Onderhoud van het spanplafond

Een spanplafond vraagt weinig onderhoud. Vlekken kun je meestal eenvoudig verwijderen met een zachte doek en lauwwarm water. Voor hardnekkige vlekken is een speciale cleaner verkrijgbaar.


Lichtpunten en achterhout

In het spanplafond zijn vaste lichtpunten voorbereid. Op de plafondtekeningen op de volgende pagina's zie je waar deze lichtpunten zitten. Achter elk lichtpunt is achterhout aangebracht.

Ook voor het ophangen van gordijnen is achterhout aanwezig. Hierdoor kun je een gordijnrails aan het plafond bevestigen. Het doek gaat niet rafelen als je erin boort om de rails te monteren.



BGG M-Links

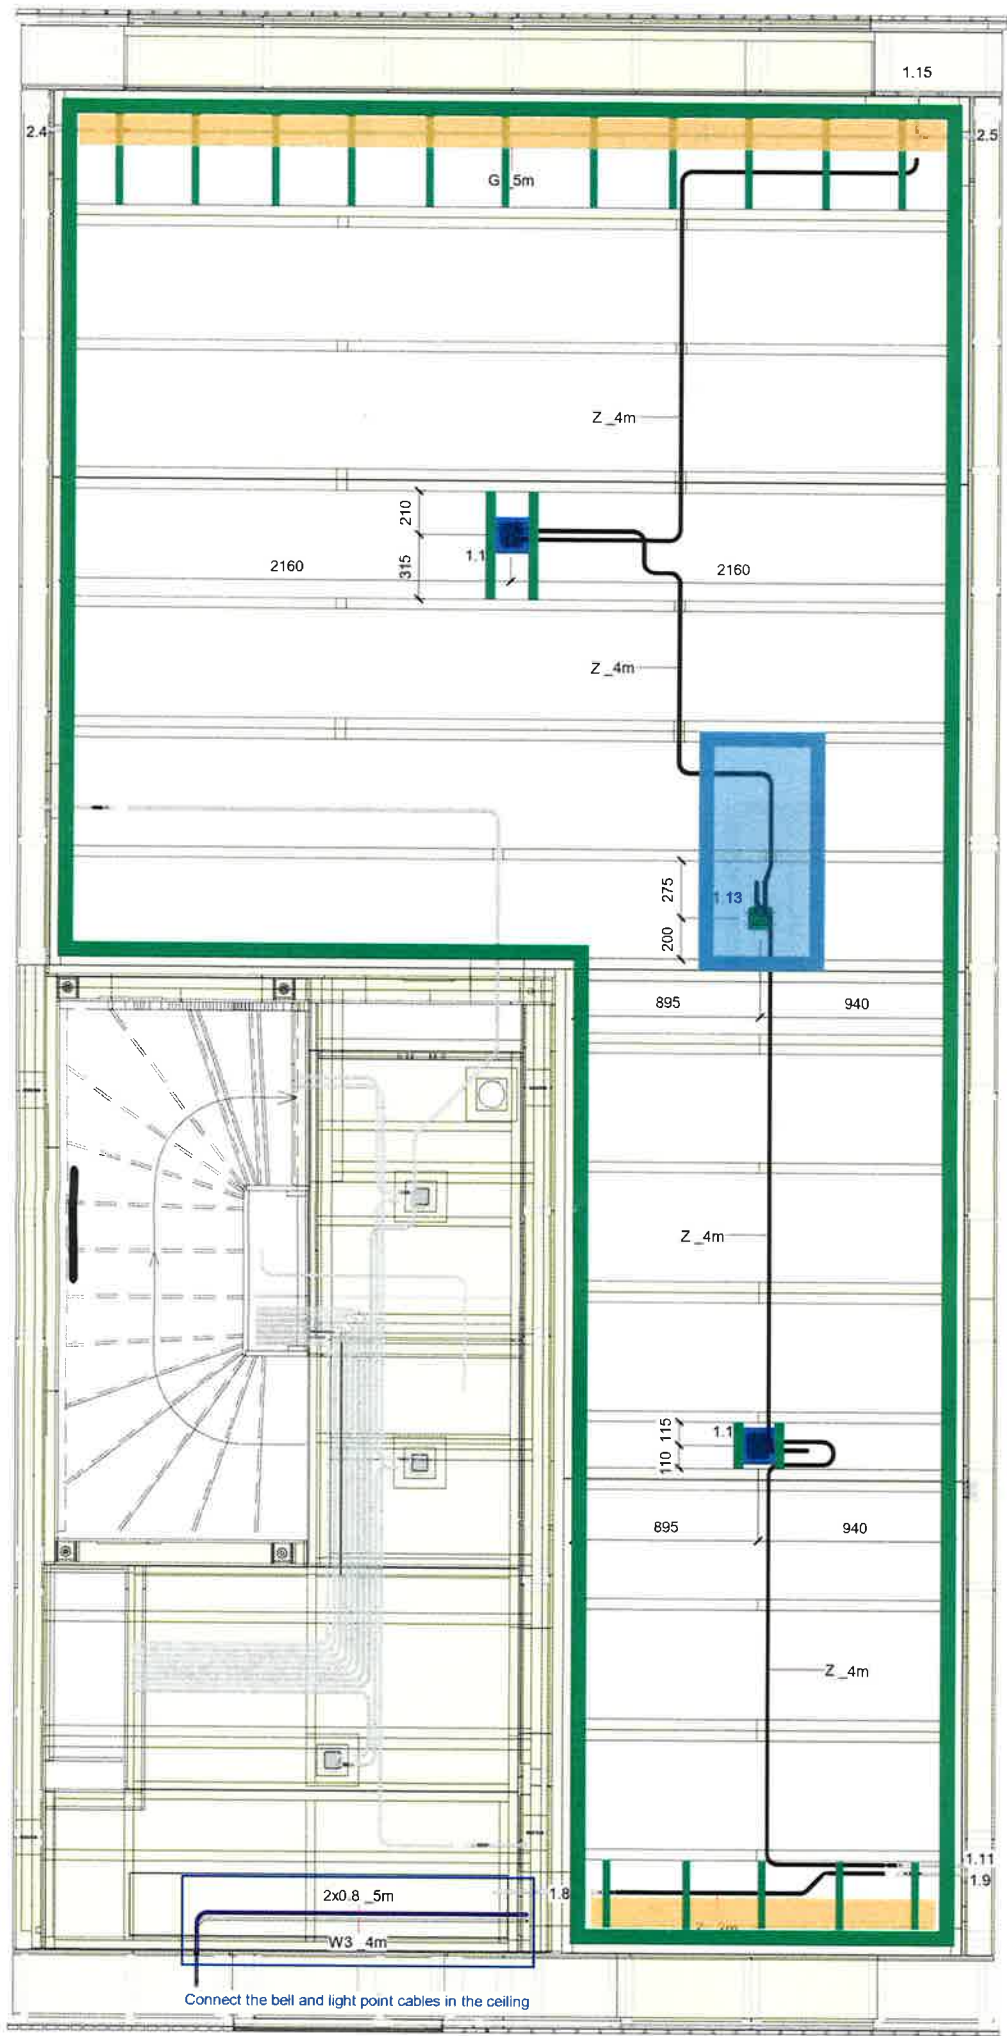

- Regel 24 x 38 mm rondom
- Regel 24 x 38 mm h.o.h. 500 mm
- Achterplaat 9 mm 100 mm breed
Onderkant 11mm lager dan de regel 48
- Achterplaat 9 mm 1200 x 600 mm tbv. eettafellamp
- Achterplaat multiplex 9mm 200x200mm v.v. sparing centraaldoos
Onderkant 11mm lager dan groene rand regel

Bouwnummers:
402, 403, 404, 407,408, 409, 411, 415, 418
702, 703, 704, 705, 707, 711, 715, 716, 720

	G_1m	Streda green cable (POF) length 1 meter
	Z_2m	Streda black cable (e-only) length 2 meters
	W3_3m	Wieland 3 DCA 18i3 ZW M/F 1.5 length 3 meters
	W3_4m	Wieland 3 DCA 18i3 ZW M/F 1.5 length 4 meters


heijmans

Heijmans Industrieel Bouwen B.V.

Komeet 9 Postbus 370 T 053 - 74 51 80
8448 CG Heerenveen 5240 AJ Rosmalen

Projectnaam: Heijmans Horizon Product
Bladnaam: Waalre - Plafond TYPE MR 48 V00
Formaat: A3
Schaal: 1:25
Getekend: JWF
Datum: 30-09-2025
Wijz. datum:
Bladnummer: Elementcode: Elementnummer:
Waalre - Plafond TYPE ML 48 V00

1e verd. M-Links

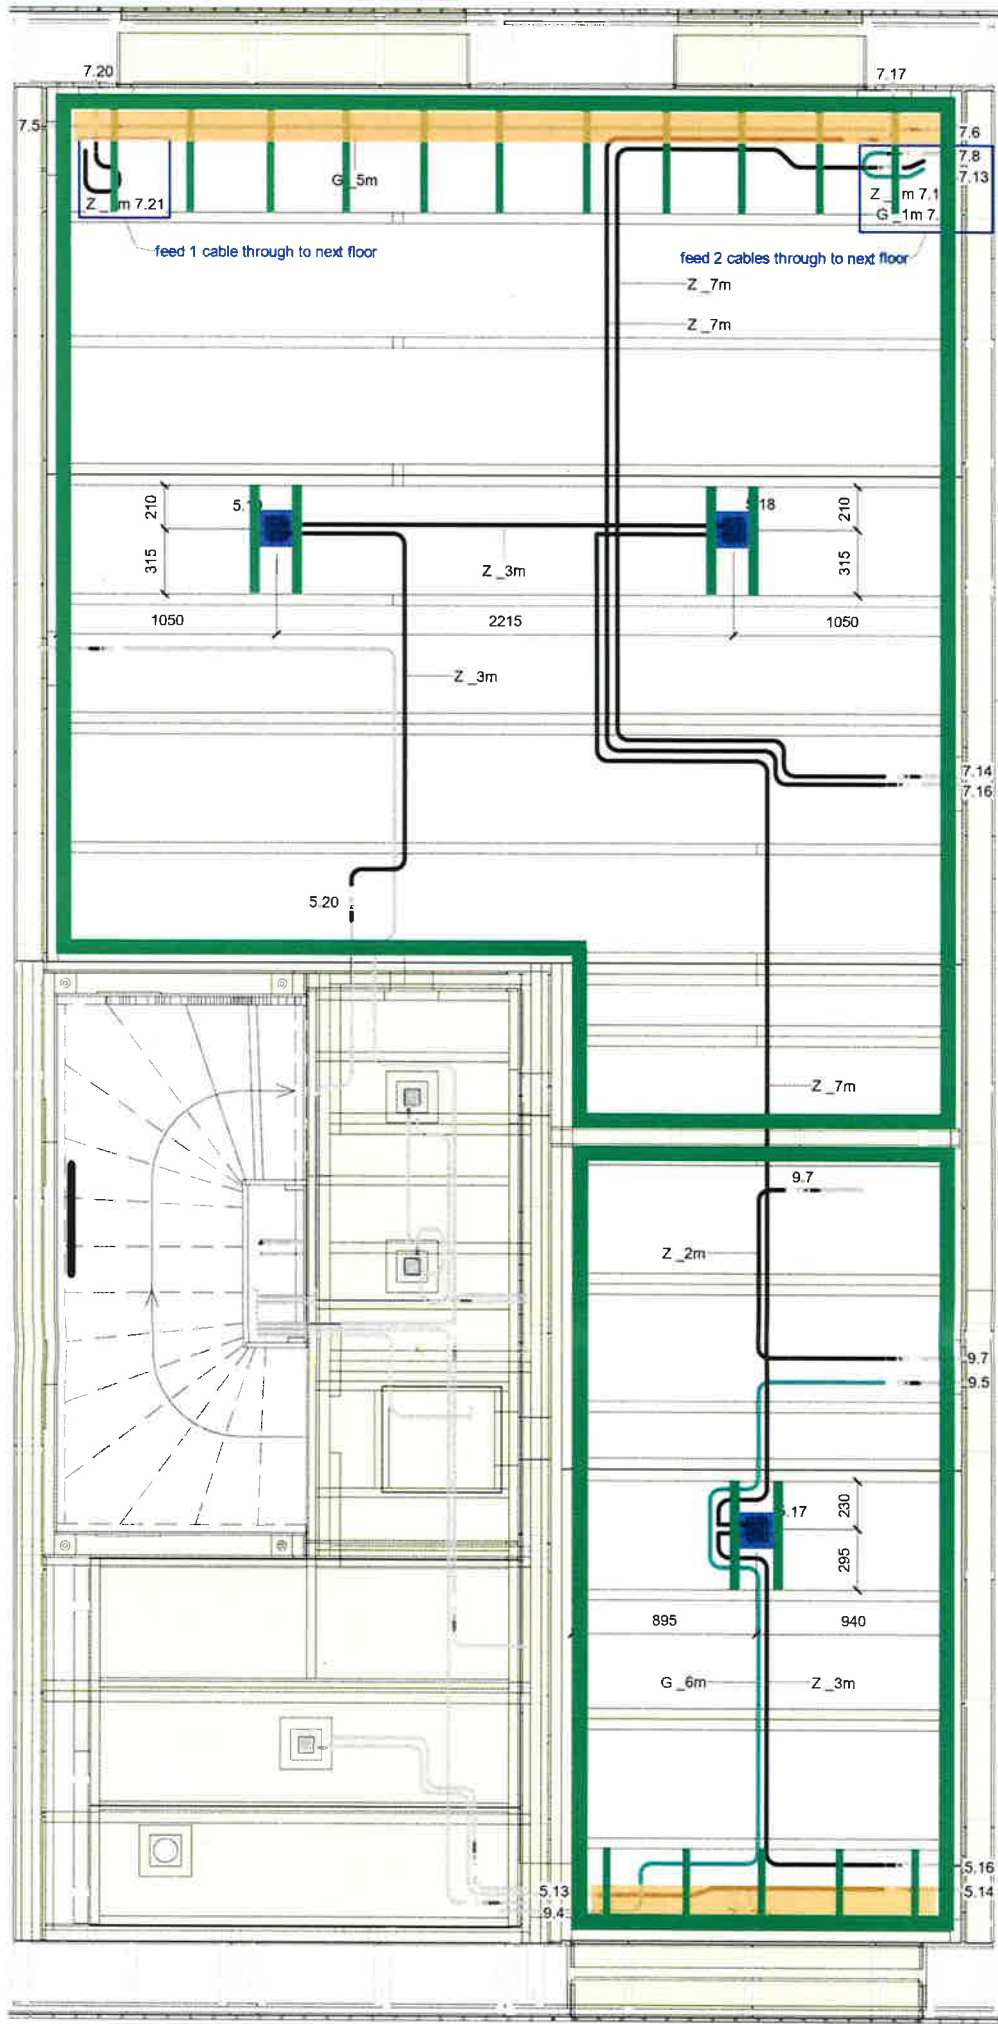

- Regel 24 x 38 mm rondom
- Regel 24 x 38 mm h.o.h. 500 mm
- Achterplaat 9 mm 100 mm breed
Onderkant 11mm lager dan de regel 48
- Achterplaat 9 mm 1200 x 600 mm tbv. eettafellamp
- Achterplaat multiplex 9mm 200x200mm v.v. sparing centraaldoos
Onderkant 11mm lager dan groene rand regel

G_1m	Streda green cable (POF) length 1 meter
Z_2m	Streda black cable (e-only) length 2 meters
W3_3m	Wieland 3 DCA 18i3 ZW M/F 1.5 length 3 meters
W3_4m	Wieland 3 DCA 18i3 ZW M/F 1.5 length 4 meters

Bouwnummers:
402, 403, 404, 407,408, 409, 411, 415, 418
702, 703, 704, 705, 707, 711, 715, 716, 720

Heijmans Industrieel Bouwen B.V.

Komeet 9 Postbus 370 T 053 - 74 51 80
8448 CG Heerenveen 5240 AJ Rosmalen

Projectnaam: Heijmans Horizon Product

Bladnaam: Waalre - Plafond TYPE ML 48 V01

Formaat: A3

Schaal: 1:25

Getekend: JWF


Datum: 30-09-2025

Wijz. datum:

Bladnummer: Elementcode: Elementnummer:

Waalre - Plafond TYPE ML 48 V01

BGG M-Rechts

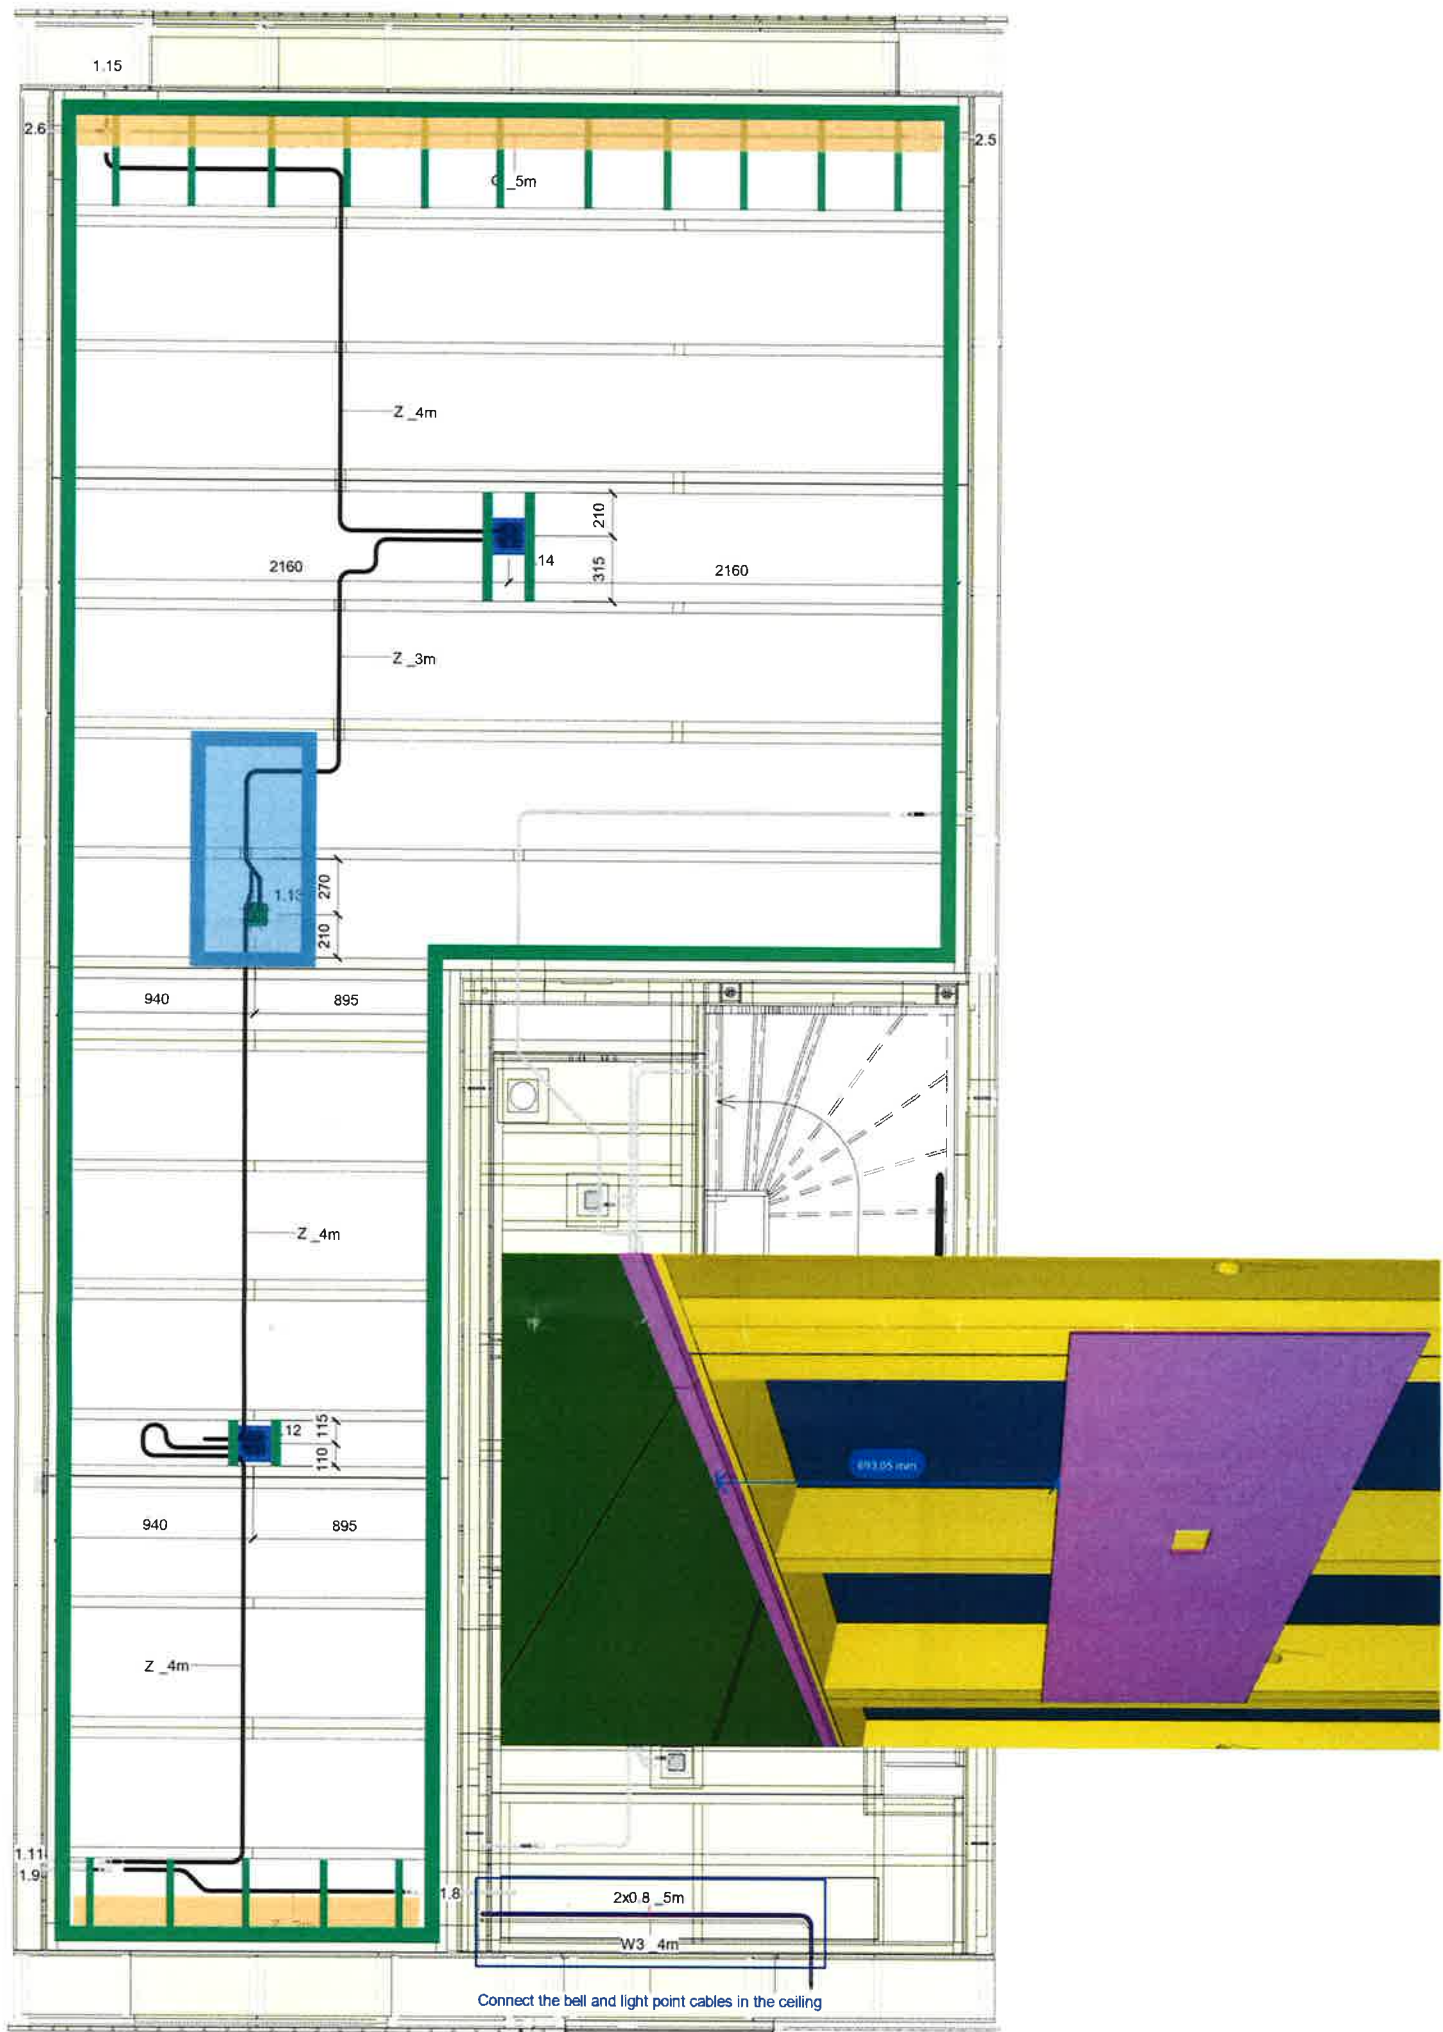

- Regel 24 x 38 mm rondom
- Regel 24 x 38 mm h.o.h. 500 mm
- Achterplaat 9 mm 100 mm breed
- Onderkant 11mm lager dan de regel 48
- Achterplaat 9 mm 1200 x 600 mm tbv. eettafellamp
- Achterplaat multiplex 9mm 200x200mm v.v. sparing centraaldoos
- Onderkant 11mm lager dan groene rand regel

G_1m	Streda green cable (POF) length 1 meter
Z_2m	Streda black cable (e-only) length 2 meters
W3_3m	Wieland 3 DCA 18i3 ZW M/F 1.5 length 3 meters
W3_4m	Wieland 3 DCA 18i3 ZW M/F 1.5 length 4 meters

Bouwnummers:
401, 405, 406, 410, 412, 413, 414, 416, 417
701, 706, 708, 709, 710, 712, 713, 714, 717, 718, 719


heijmans

Heijmans Industrieel Bouwen B.V.

Komeet 9 Postbus 370 T 053 - 74 51 80
8448 CG Heerenveen 5240 AJ Rosmalen

Projectnaam: Heijmans Horizon Product
Bladnaam: Waalre - Plafond TYPE MR 48 V00
Formaat: A3
Schaal: 1:25
Getekend: JWF
Datum: 30-09-2025
Wijz. datum:
Bladnummer: Elementcode: Elementnummer:
Waalre - Plafond TYPE MR 48 V00

1e verd. M-Rechts

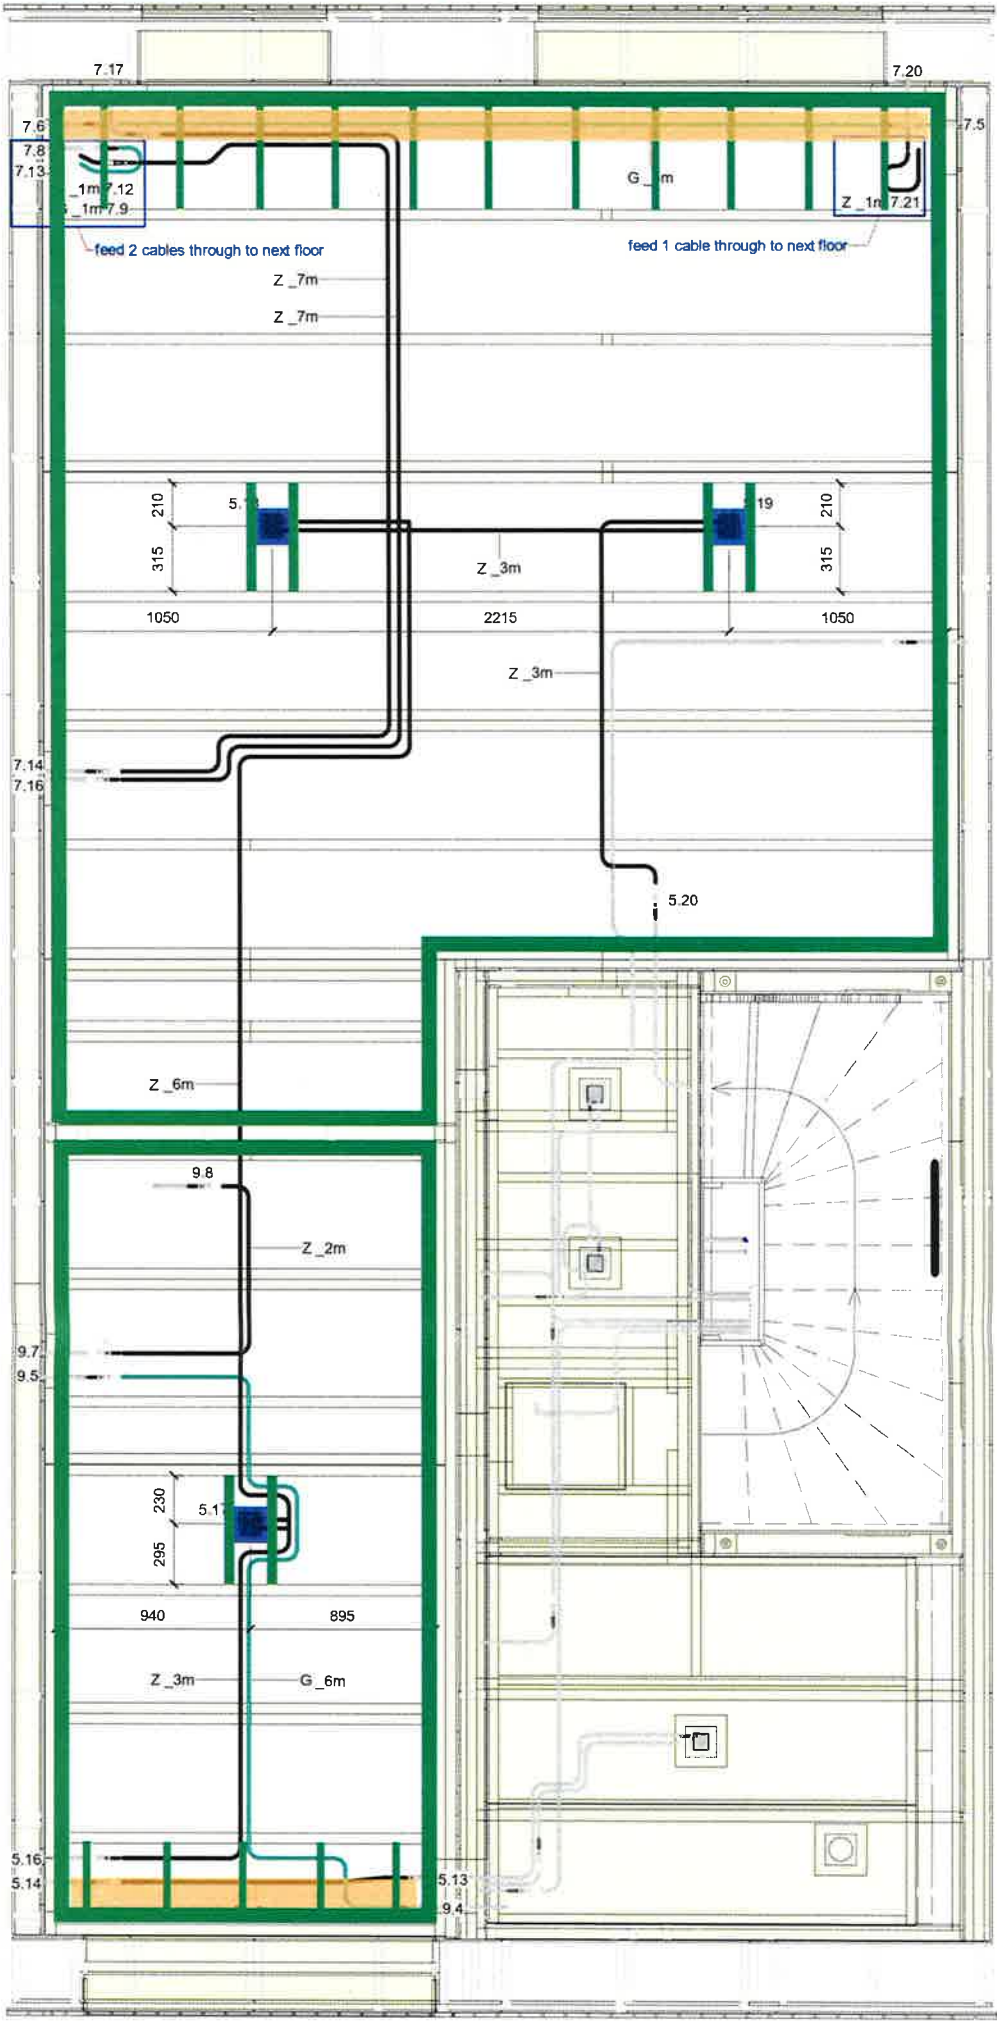

- Regel 24 x 38 mm rondom
- Regel 24 x 38 mm h.o.h. 500 mm
- Achterplaat 9 mm 100 mm breed
Onderkant 11mm lager dan de regel 48
- Achterplaat 9 mm 1200 x 600 mm tbv. eettafellamp
- Achterplaat multiplex 9mm 200x200mm v.v. sparing centraaldoos
Onderkant 11mm lager dan groene rand regel

G_1m	Streda green cable (POF) length 1 meter
Z_2m	Streda black cable (e-only) length 2 meters
W3_3m	Wieland 3 DCA 18i3 ZW M/F 1.5 length 3 meters
W3_4m	Wieland 3 DCA 18i3 ZW M/F 1.5 length 4 meters

Bouwnummers:
401, 405, 406, 410, 412, 413, 414, 416, 417
701, 706, 708, 709, 710, 712, 713, 714, 717,
718, 719

heijmans

Heijmans Industrieel Bouwen B.V.

Korneet 9 Postbus 370 T 053 - 74 51 80
8448 CG Heerenveen 5240 AJ Rosmalen

Projectnaam: Heijmans Horizon Product
Bladnaam: Waalre - Plafond TYPE MR 48 V01
Formaat: A3
Schaal: 1:25
Getekend: JWF
Datum: 30-09-2025
Wijz. datum:
Bladnummer: Elementcode: Elementnummer:
Waalre - Plafond TYPE MR 48 V01