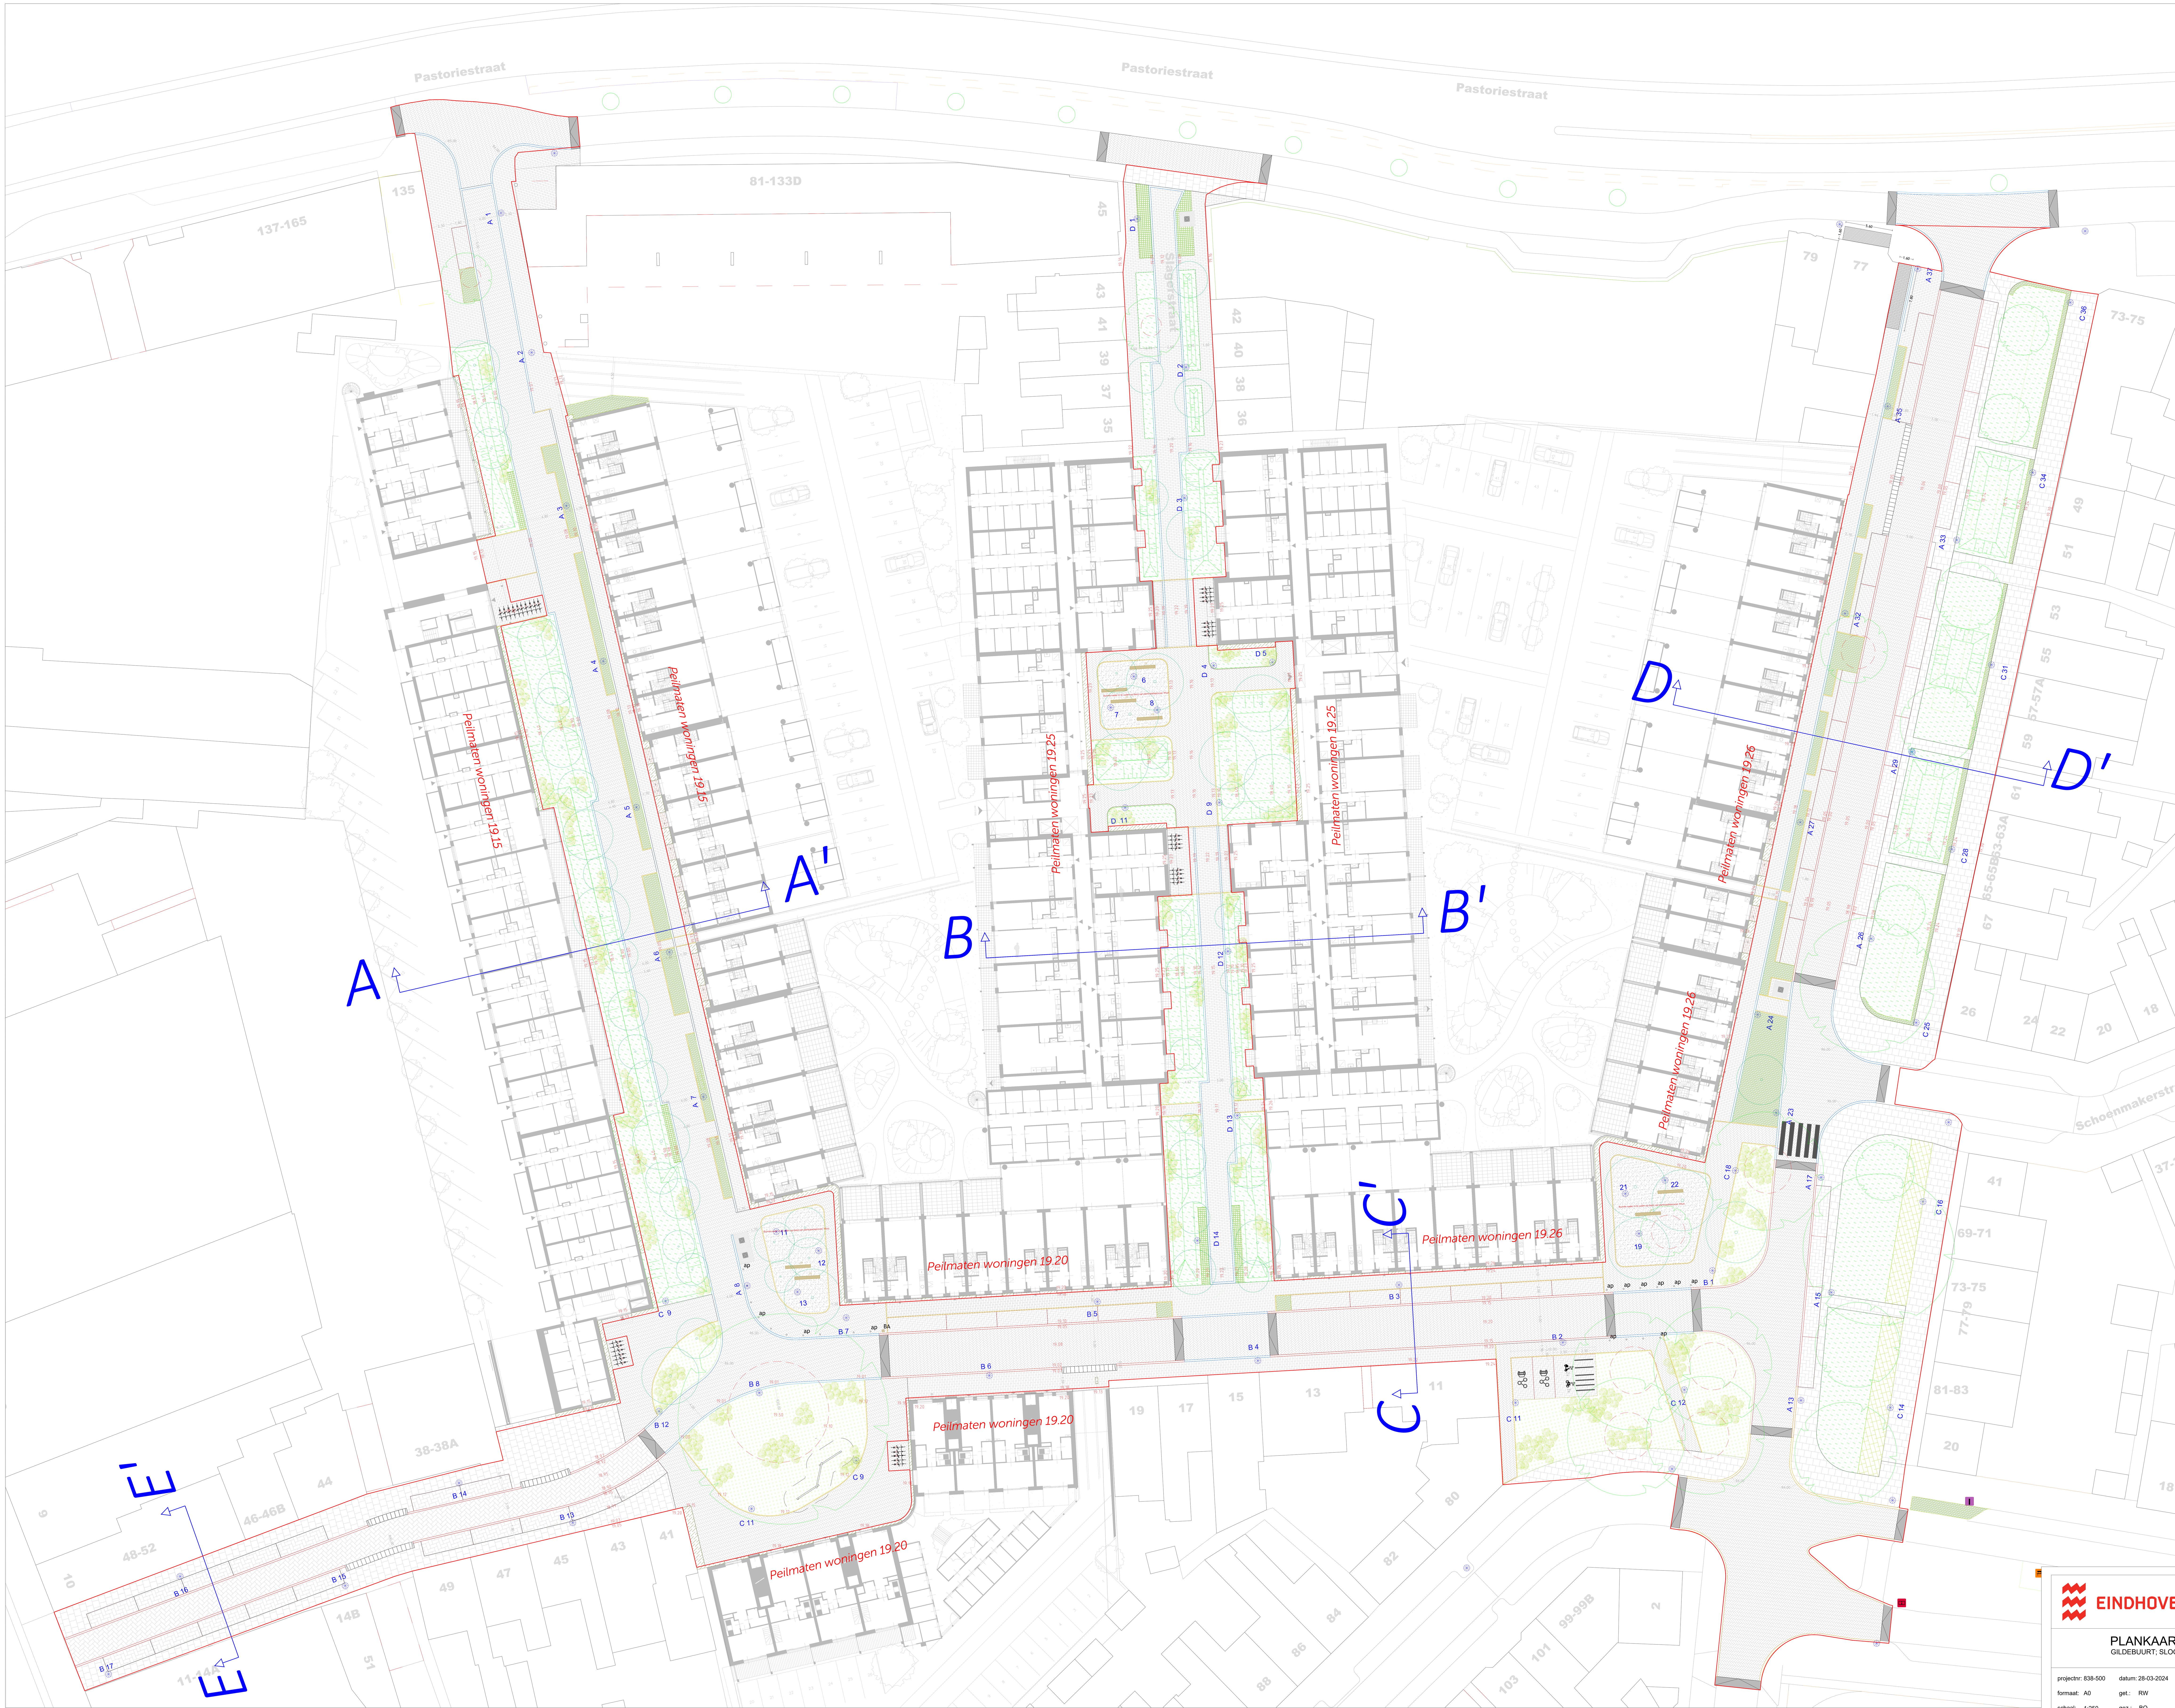

Legenda

- Werk- en perceelsgrens
- Nieuwe peilhoogtes NAP (19.33)
- Vergunde terraszone Verwerstraat/Pastoriestraat
- Te kappen gemeentelijke boom
- Te kappen bomen op grondgebied 'Thuis'
- Te handhaven bomen op grondgebied 'Thuis'
- Bestaande, te behouden bomen. Met weergave stabiliteitskluit
- Ondergrondse afvalcontainers
- Stapstenen in wadi
- Zitelement t.p.v. ontmoetingsplekken. Type: Enkelzits; Materiaal: verduurzaamd inlands hout; Lev.: Nader te bepalen; Afm.: Hoogte v.a. maaiveld 460 mm
- A= Aluminium lichtmast 4 m fabrikant Nedal K040.PT.01.6E.000, nieuwe armatuur Lightronics Ceder A2 white Z PA01 3-1500 60 BL, Zhaga D4i connector bovenkant armatuur voorzien van OLC LLC7852 voor communicatie met (interact platform signify)
- B= Aluminium lichtmast 4 m fabrikant Nedal K040.PT.01.6E.000, nieuwe armatuur Lightronics Ceder A2 white Z PA01 3-1800 60 BL, Zhaga D4i connector bovenkant armatuur voorzien van OLC LLC7852 voor communicatie met (interact platform signify)
- C= Aluminium lichtmast 4 m fabrikant Nedal K040.PT.01.6E.000, nieuwe armatuur Lightronics Ceder A2 white Z PA05 3-800 60 BL, Zhaga D4i connector bovenkant armatuur voorzien van OLC LLC7852 voor communicatie met (interact platform signify)
- D= Aluminium lichtmast 4 m fabrikant Nedal K040.PT.01.6E.000, nieuwe armatuur Lightronics Ceder A2 white Z PA05 3-1050 60 BL, Zhaga D4i connector bovenkant armatuur voorzien van OLC LLC7852 voor communicatie met (interact platform signify)
- Wenstracé nutsvoorzieningen openbaar gebied. Breedte tracé 1,35 meter (0,60 cm uit de rooilijn). Breedte tracé 1,80 meter (0,60 cm uit de rooilijn) nabij zuidelijke, nieuwe bebouwing Bakkerstraat en noorden Verwerstraat
- Wenstracé nutsvoorzieningen privaat gebied. Breedte tracé 1,35 meter (0,60 cm uit de rooilijn)
- Huidig, te behouden nutsvoorzieningen openbaar gebied. Breedte tracé ca. 2,10 meter
- Zoeklocatie trafostations
- Nieuw HWA. Beschrijving incl. buisdiameter en b.o.b. NAP
- Huidig gemengd stelsel. Beschrijving incl. diameter betonbuis, aanlegjaar en b.o.b. NAP
- Te verleggen Gemengd water afvoer. Beschrijving incl. buisdiameter en b.o.b. NAP
- Rijbaan en pleinen. Straatbakstenen DF, keperverband
- Voetgangerszone. Straatbakstenen DF, halfsteensverband
- Brabantse stoep en inritten. Straatbakstenen DF, halfsteensverband. Haaks op legrichting naastgelegen rijbanen. Brabantse stoepen worden haaks gelegd op legrichting naastgelegen trottoirs. Voetpaden en Brabantse stoep te scheiden door middel van één strek
- Voetgangerszone. Betontegels (30x30 cm), halfsteensverband, grijs. Bij zwaarverkeer een dikte van 8 cm hanteren
- Halfverharding t.p.v. ontmoetingspleinen. Type: n.t.b.
- Parkeervakken. Straatbakstenen DF, elleboogverband. Zelfde kleur als naastgelegen voetgangerszone
- Parkeervakken. Betonstraatstenen KF, elleboogverband, antraciet
- Grasbetontegels. Type: Greenston; Afm.: 400x400x100 mm, Openingen 65x65 mm; Kleur: Grijs. Open- of begroeibaar oppervlak: 42%. Vulling per m2: 41 liter. Grasbetontegels afgevuld met urbanzand. Cunet: 50 mm urbanzand als vlijlaag, 300 mm urbangranulaat
- HUB. Parkeerplaats voor deelauto's, aantal: 2
- HUB. Parkeerplaats voor deelscooters, aantal: 2
- HUB. Parkeerplaats voor deelfietsen, aantal: 3
- ap: Uitneembare afzetpaal
- BA: Betaalautomaat
- Opsluitband. opsluitband 20x25x100 cm
- Geleideband. t.b.v. opsluiting lagergelegen rijbaan met BSS KF
- Strek. Lijnenaccentuatie binnen voetpaden en rijbanen. Bestratingstype: Gebakken klinkers 20x7x6 cm
- Inritconstructie. Inritband 75x18x50x100 cm
- Drempel. t.b.v. verhoogde drempelconstructie
- Nieuw aan te planten boom. *Soorten dienen nader afgestemd te worden aan de hand van ecologische doelstelling*
- Heesters. Groepen heesters in ruigtevegetatie. *Soorten dienen nader afgestemd te worden aan de hand van ecologische doelstelling*
- Heesters. Vakbeplanting bestaande uit heesters. *Soorten dienen nader afgestemd te worden aan de hand van ecologische doelstelling*
- Haag. Gemengde haag. *Soorten dienen nader afgestemd te worden aan de hand van ecologische doelstelling*
- Gevelgroen. *Soorten dienen nader afgestemd te worden aan de hand van ecologische doelstelling*
- Vaste plantenmengsel. *Mengsel dient nader afgestemd te worden aan de hand van ecologische doelstelling*
- Ruigtevegetatie. Ruigtemengsel met vaste soorten. Eerste meter t.o.v. voetpaden worden intensief gemaaid. *Mengsel dient nader afgestemd te worden aan de hand van ecologische doelstelling*

wijzigingsdata	
1	6
2	7
3	8
4	9
5	10

EINDHOVEN

sector: RBO
afdeling: OPENBARE_RUIMTE

PLANKAART INRICHTINGSPLAN

GILDEBUURT; SLOOP/NIEUWBOUW

projectnr: 838-500	datum: 28-03-2024	status: VO	document code: IP-20230022
formaat: A0	get.: RW	sequence: 07	model:
schaal: 1:250	gez.: BO		Kader A0